



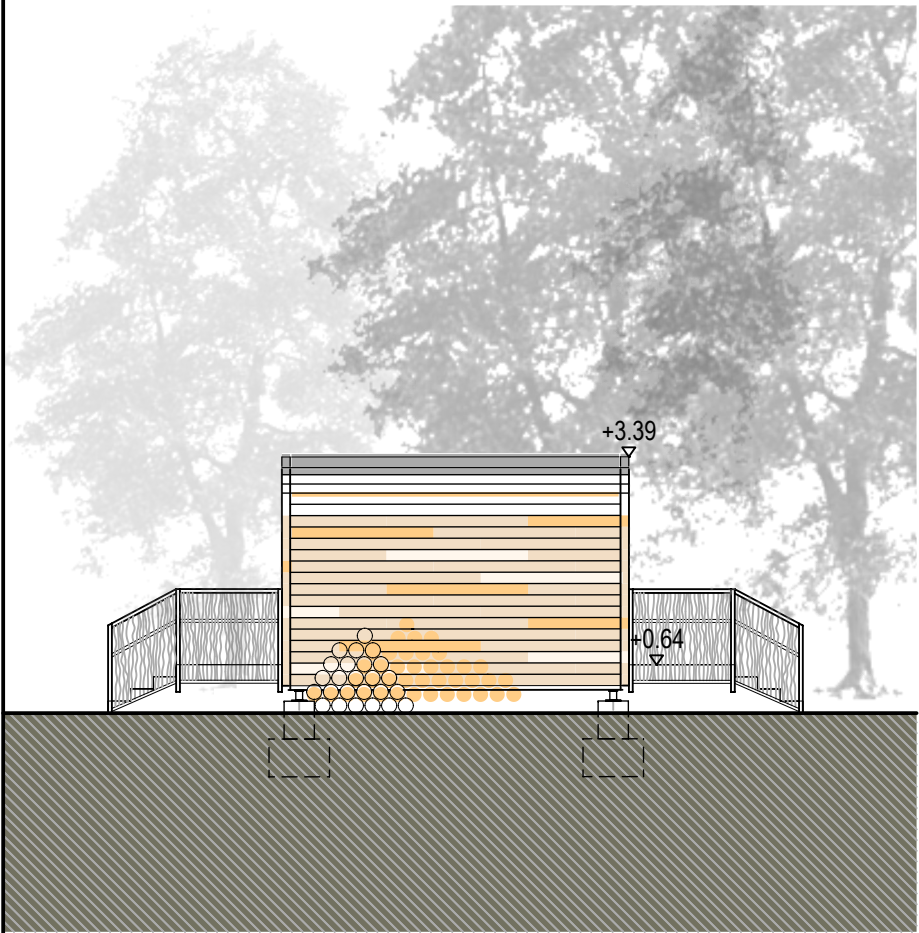

Ansicht Nord Sanitärhütte Neu M1/100



Ansicht Süd Sanitärhütte Neu M1/100

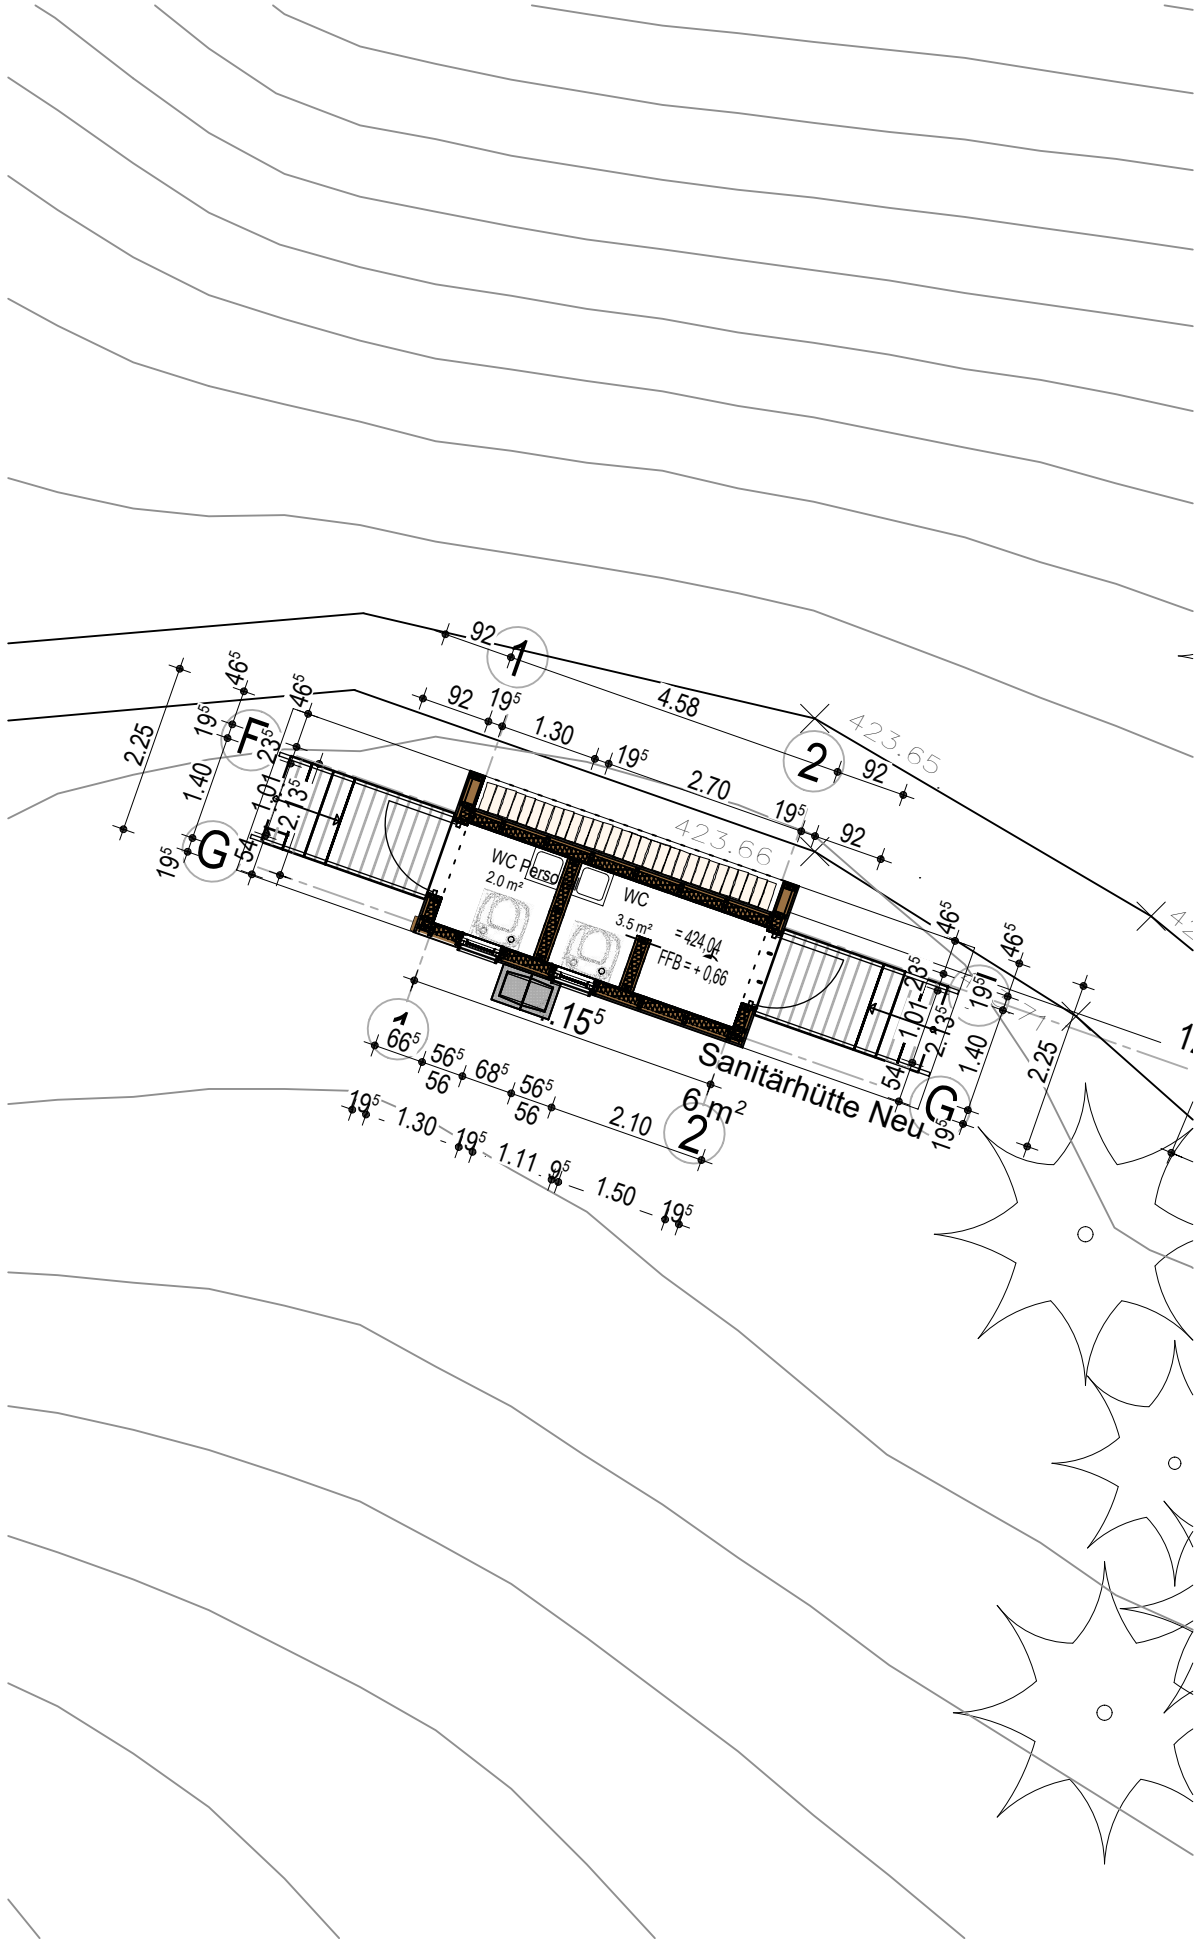

Grundriss M1/100

Hinweis


Planprüfung
Die Projektpläne sind vom Auftragnehmer verantwortlich zu prüfen. Unstimmigkeiten sind der Bauleitung und dem Planverfasser unverzüglich zu melden. Dieser Plan gilt nur in Verbindung mit den statischen Konstruktionsplänen und sämtlichen Detailplänen der Architekten und Fachingenieure.
Urheberrecht
Die Planinhalte sind geistiges Eigentum des Planverfassers. Die Vervielfältigung, auch auszugsweise, sowie die Weitergabe an Dritte bzw. jede sonstige Verwendung bedarf der ausdrücklichen Zustimmung des Planverfassers.

Höhen

Maße im Bestand Alle Maße beziehen sich, soweit nicht anders angegeben, auf den Fertigfußboden
Maße im Neubau Alle Maße beziehen sich, soweit nicht anders angegeben, auf den Rohbau ohne Putz und Verkleidung.

EFH FFB = +0,66 = 425,24 m ü.NN

Architekt
Genehmigung

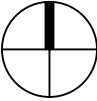

Projekt

Bauliche Ergänzungen und
Standortverlegung Waldkindergarten Schönblick
Willy-Schenk-Straße
73527 Schwäbisch Gmünd

Bauherr

Schönblick gemeinnützige GmbH

Willy-Schenk-Straße 9
73527 Schwäbisch Gmünd

Bauherr:
Unterschrift:

Architekt:
Unterschrift:

Übersicht
Sanitärhütte

1:100		53-
Maßstab	Plandatum	Plan-Nr
tb	moe	2222
Ersteller	Prüfer	Projekt
40_AR_GR_XX_XXX_X_53_00		Sanitärhütte

Architekt

KLAIBER
ARCHITEKTEN + INGENIEURE
OETTLE
Kornhausstraße 14
73525 Schwäbisch Gmünd
Fon +49 7171.99 792.0
mail@klaiberundoeettle.de