

Jütte, Jasmin

Von: B.Beck@telekom.de
Gesendet: Dienstag, 28. November 2023 08:49
An: Bauleitplanung
Betreff: Schwäbisch Gmünd BebPI Anbindung Gügling an die OU Bargau | Südwest22_2023_73798
Anlagen: Lap Schwäbisch Gmünd BebPI Anbindung Gügling an OU Bargau.pdf

Sehr geehrte Damen und Herren,

Die Telekom Deutschland GmbH (nachfolgend Telekom genannt) - als Netzeigentümerin und Nutzungsberechtigte i. S. v. § 125 Abs. 1 TKG - hat die Deutsche Telekom Technik GmbH beauftragt und bevollmächtigt, alle Rechte und Pflichten der Wegesicherung wahrzunehmen sowie alle Planverfahren Dritter entgegenzunehmen und dementsprechend die erforderlichen Stellungnahmen abzugeben. Zu der o. g. Planung nehmen wir wie folgt Stellung:

Im Planbereich befinden sich Telekommunikationslinien der Telekom, die aus beigefügtem Plan ersichtlich sind.

Der Bestand und der Betrieb der vorhandenen TK-Linien müssen weiterhin gewährleistet bleiben. Wir bitten, die Verkehrswege so an die vorhandenen umfangreichen Telekommunikationslinien der Telekom anzupassen, dass diese Telekommunikationslinien nicht verändert oder verlegt werden müssen.

Mit freundlichen Grüßen

Bernd Beck


DEUTSCHE TELEKOM TECHNIK GMBH


Technik Niederlassung Südwest
Dipl.Ing. (FH) Bernd Beck
PTI 22 Referent B1
Blumenstr. 8 - 14, 70182 Stuttgart
+49 711 999 - 2138 (Tel.)
+49 170 926 1466 (Mobil)
E-Mail: b.beck@telekom.de
www.telekom.de

ERLEBEN, WAS VERBINDET.

Die gesetzlichen Pflichtangaben finden Sie unter: www.telekom.de/pflichtangaben-dttechnik


GROSSE VERÄNDERUNGEN FANGEN KLEIN AN – RESSOURCEN SCHONEN UND NICHT JEDE E-MAIL DRUCKEN.

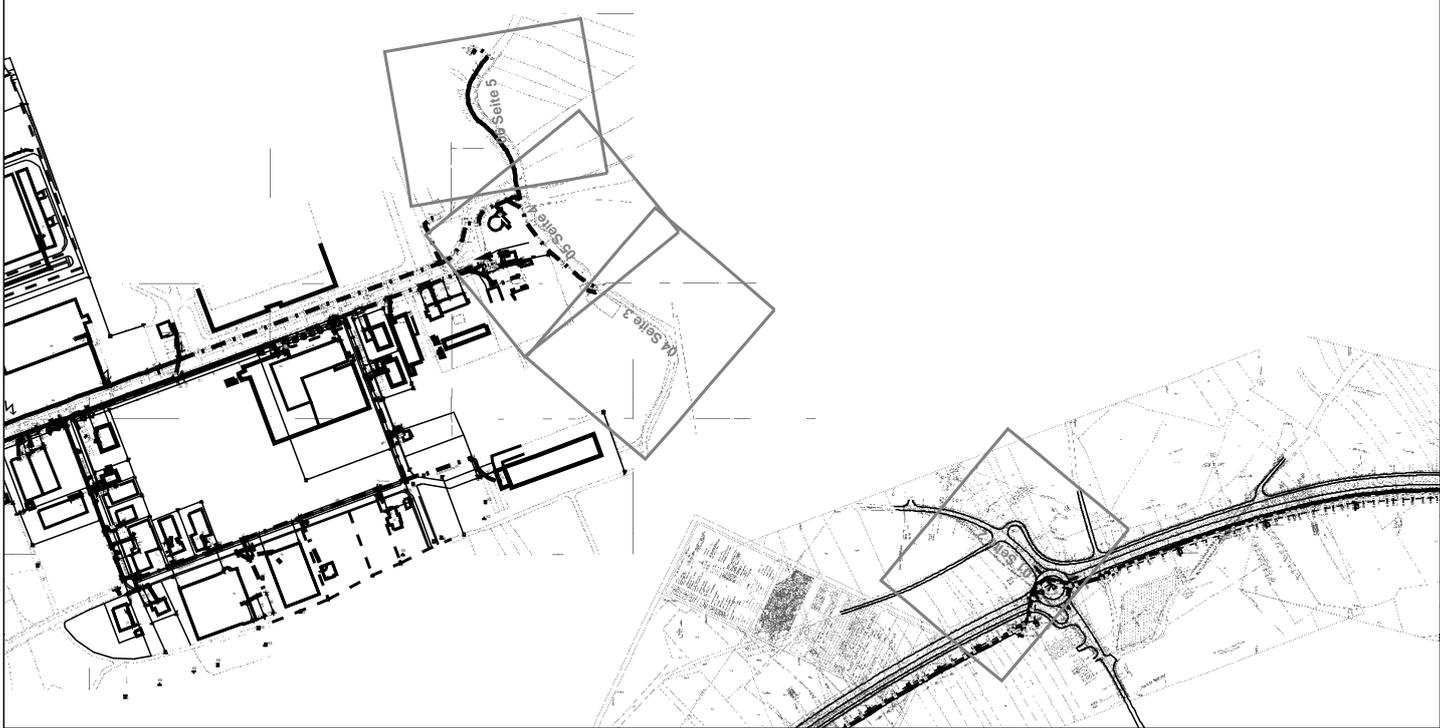

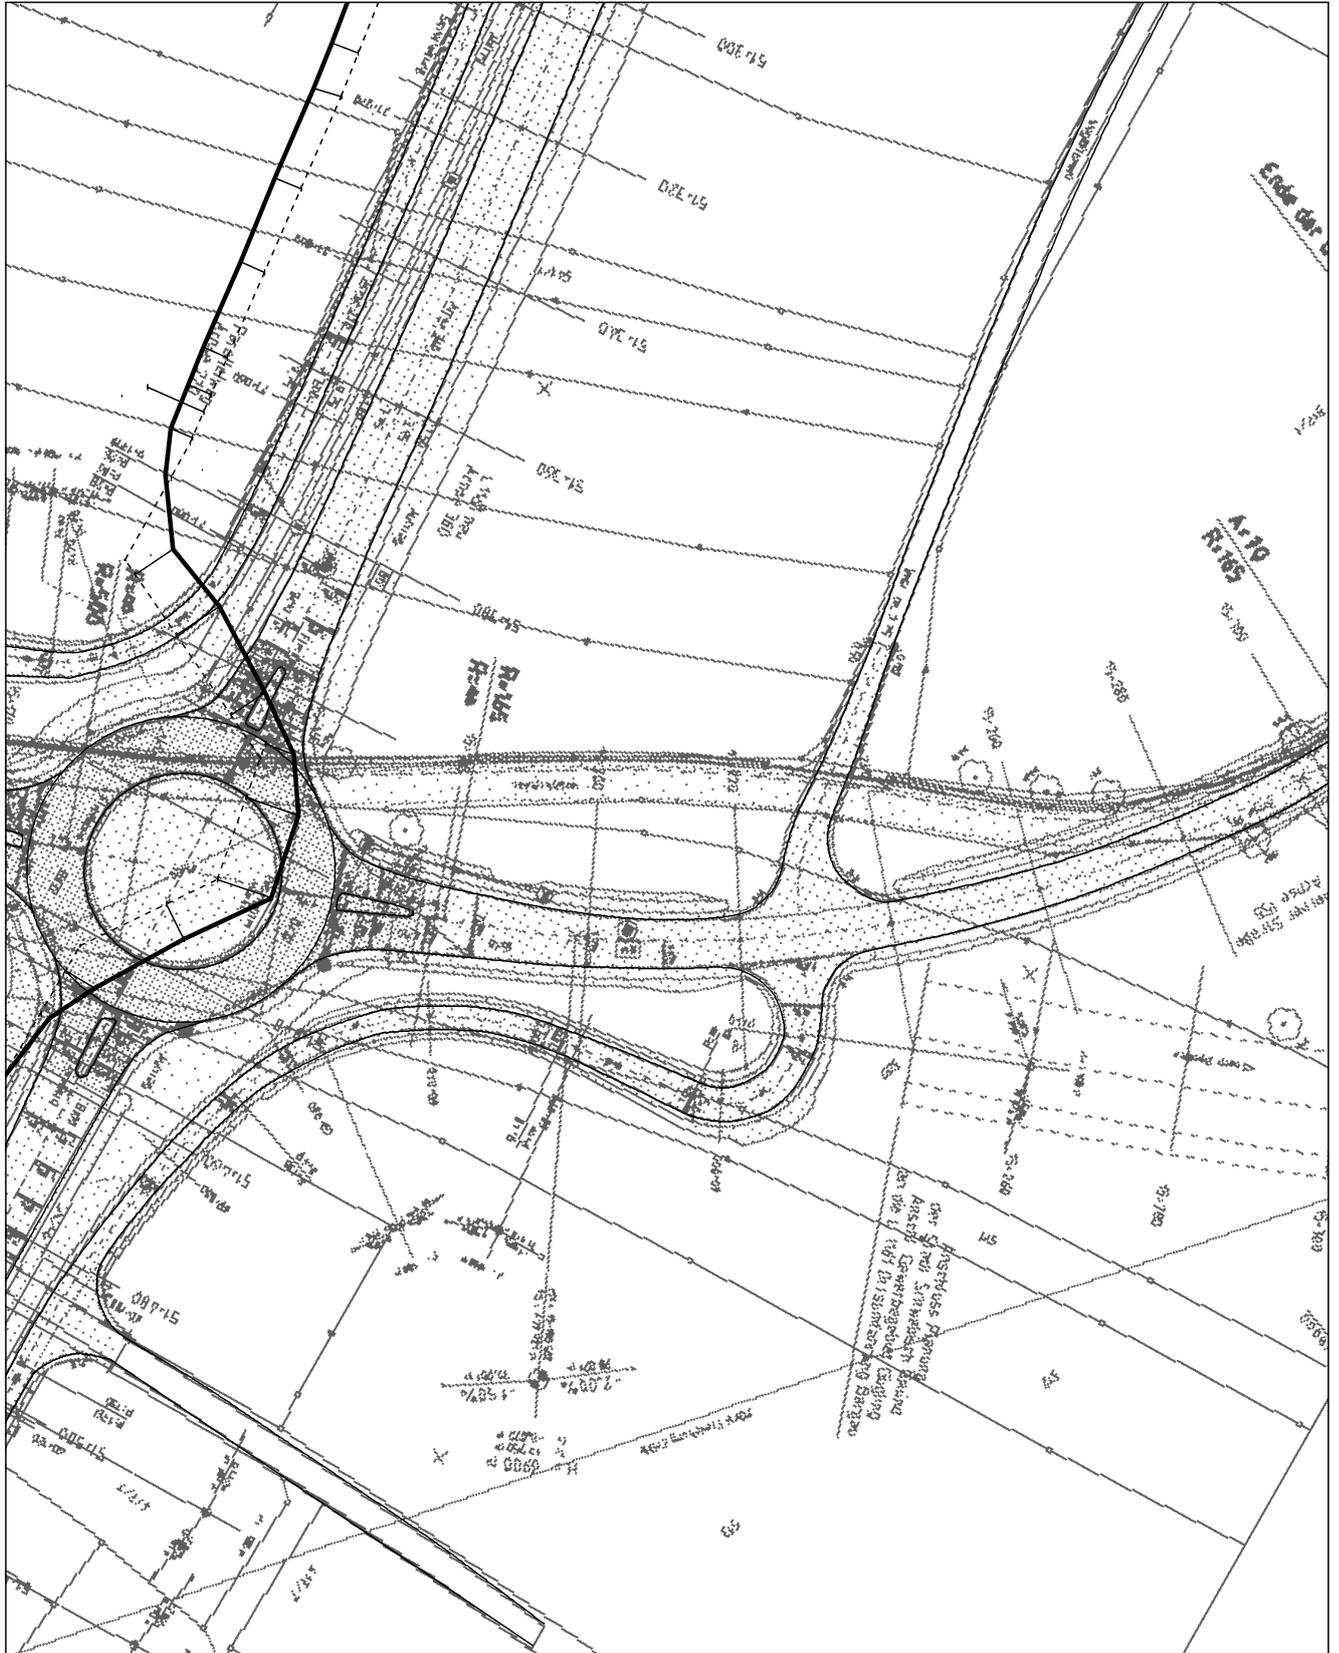


AT/Vh-Bez.:	Kein aktiver Auftrag		AT/Vh-Nr.:	Kein aktiver Auftrag	
TI NL	Südwest				
PTI	Stuttgart				
ONB	Schwäbisch Gmünd, Heubach				
Bemerkung:	AsB	8, 2	Sicht	Lageplan	
	VsB	7171A	Maßstab	1:1000	
	Name	Beck.Bernd PT122 #15.0	Blatt	2	
	Datum	28.11.2023			



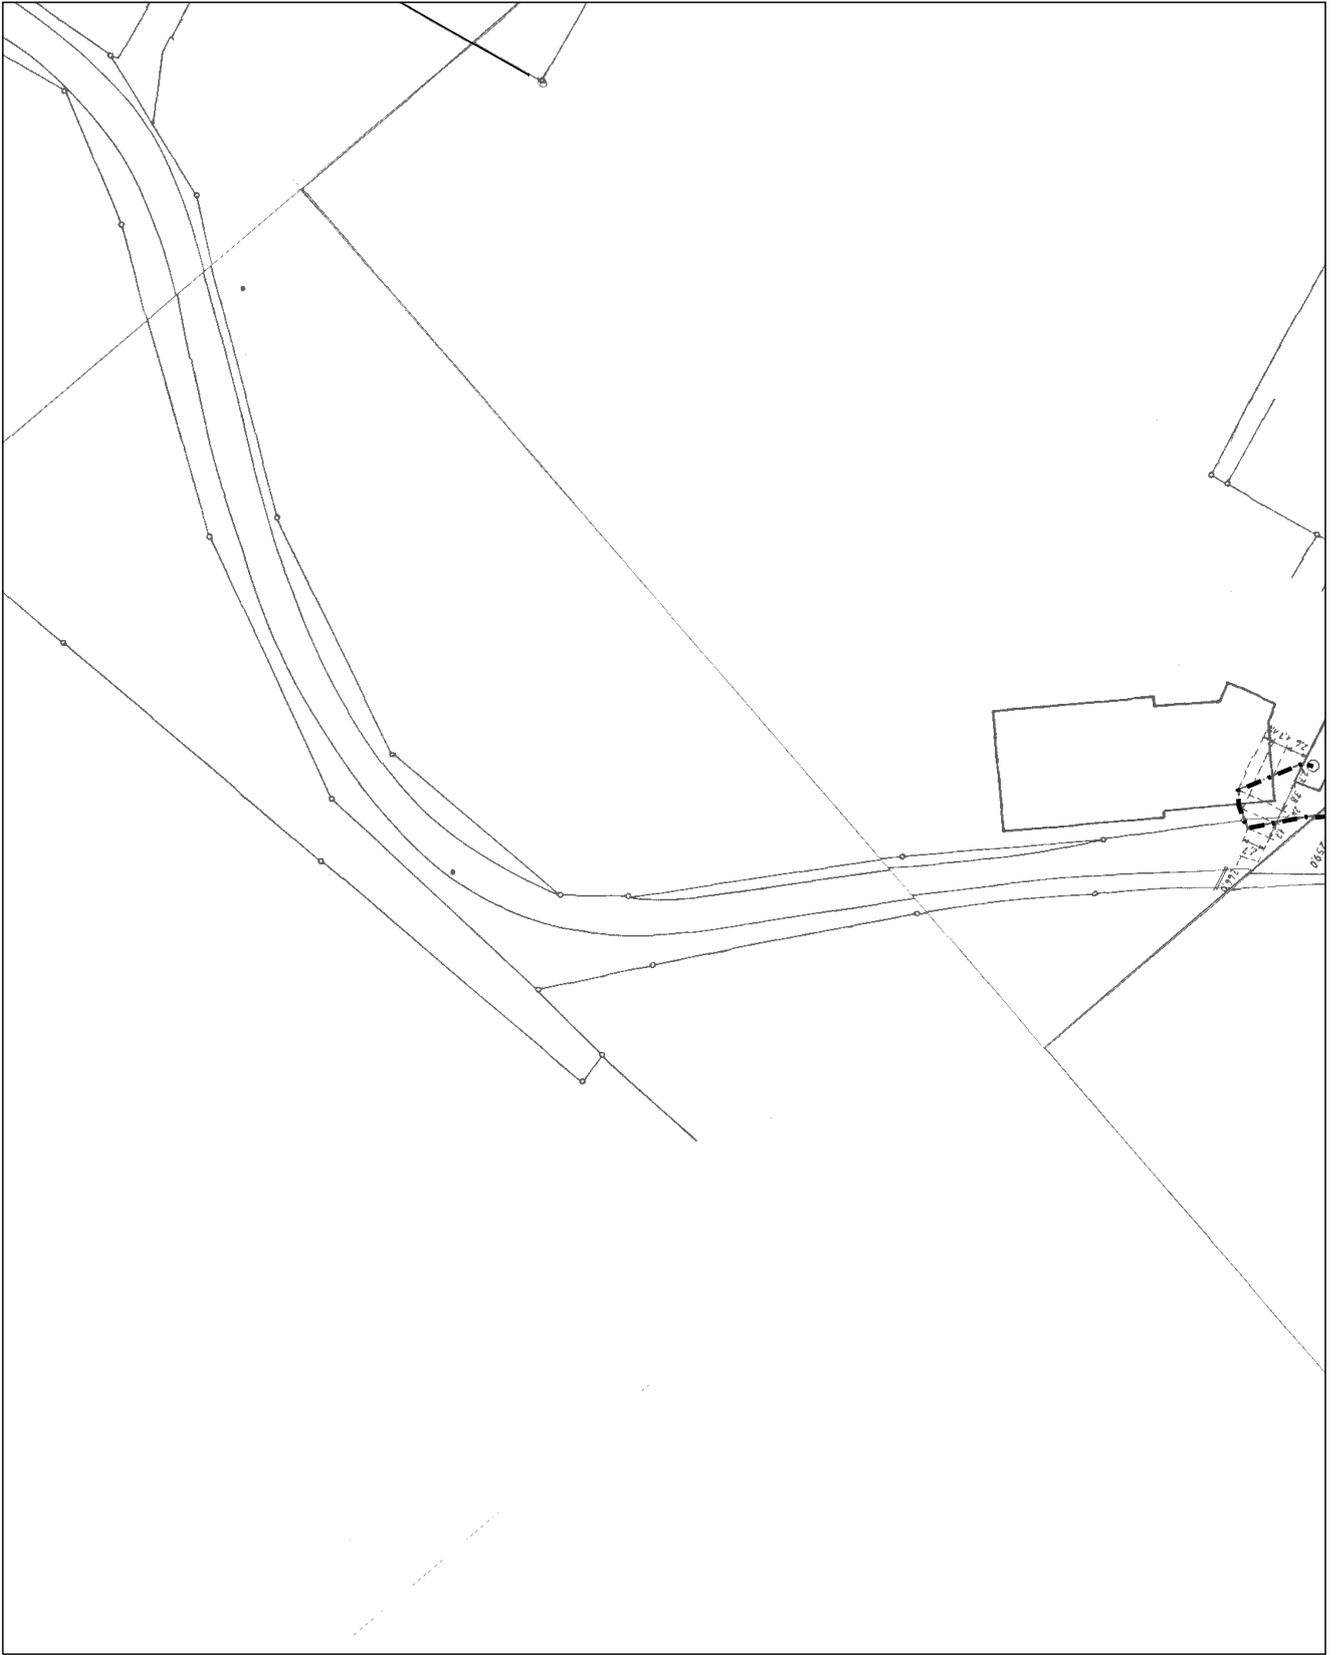

AT/Vh-Bez.: Kein aktiver Auftrag		AT/Vh-Nr.: Kein aktiver Auftrag		
TI NL	Südwest			
PTI	Stuttgart			
ONB	Schwäbisch Gmünd, Heubach			
Bemerkung:	AsB	8, 2		
	VsB	7171A	Sicht	Lageplan
	Name	Beck.Bernd PT122 #15.0	Maßstab	1:1000
	Datum	28.11.2023	Blatt	3



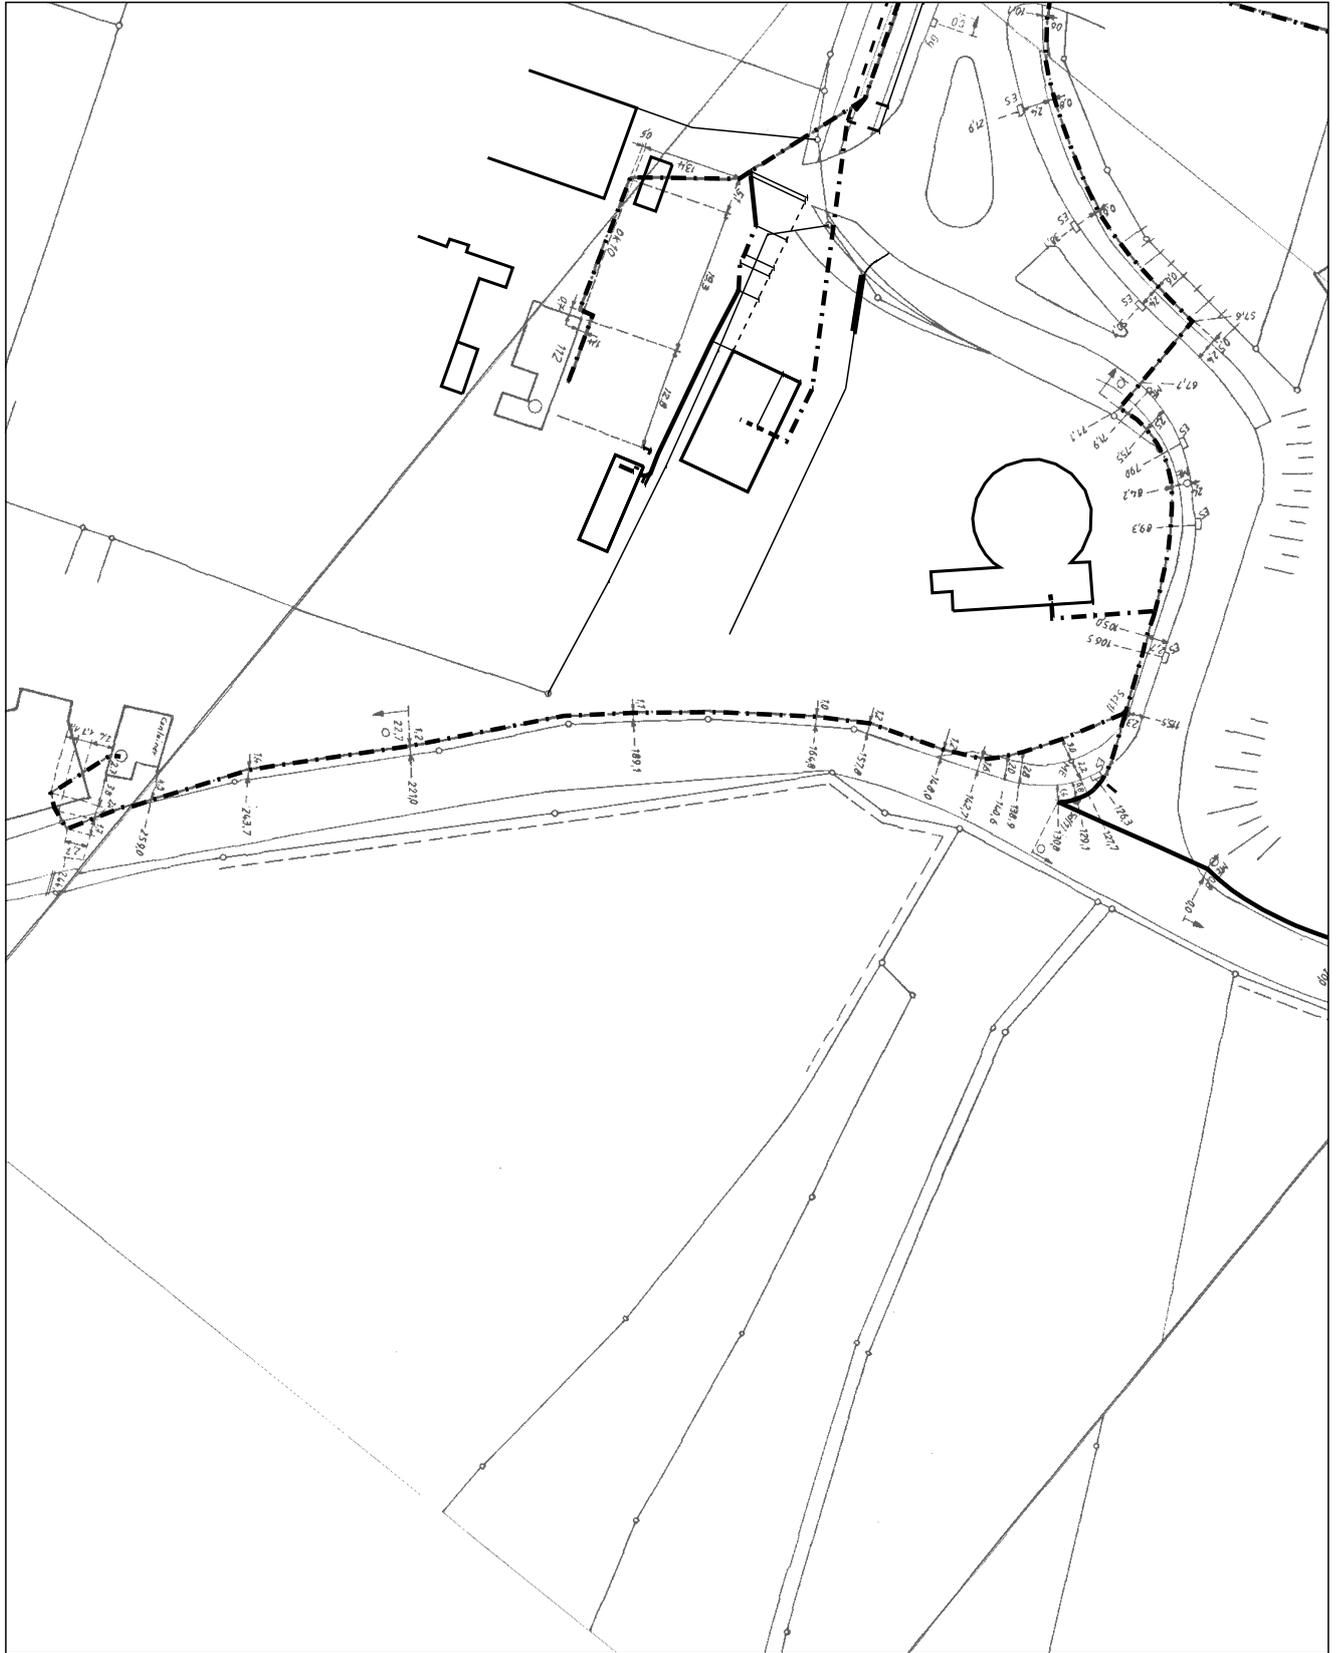

AT/Vh-Bez.: Kein aktiver Auftrag		AT/Vh-Nr.: Kein aktiver Auftrag			
TI NL	Südwest				
PTI	Stuttgart				
ONB	Schwäbisch Gmünd, Heubach				
Bemerkung:		AsB	8, 2		
		VsB	7171A	Sicht	Lageplan
		Name	Beck.Bernd PT122 #15.0	Maßstab	1:1000
		Datum	28.11.2023	Blatt	4





AT/Vh-Bez.:	Kein aktiver Auftrag		AT/Vh-Nr.:	Kein aktiver Auftrag	
TI NL	Südwest				
PTI	Stuttgart				
ONB	Schwäbisch Gmünd, Heubach				
Bemerkung:	AsB	8, 2	Sicht	Lageplan	
	VsB	7171A	Maßstab	1:1000	
	Name	Beck.Bernd PT122 #15.0	Blatt	6	
	Datum	28.11.2023			





AT/Vh-Bez.: Kein aktiver Auftrag		AT/Vh-Nr.: Kein aktiver Auftrag		
TI NL	Südwest			
PTI	Stuttgart			
ONB	Schwäbisch Gmünd, Heubach			
Bemerkung:	AsB	8, 2	Sicht	Lageplan
	VsB	7171A	Maßstab	1:1000
	Name	Beck.Bernd PT122 #15.0	Blatt	7
	Datum	28.11.2023		

